

ИП "Дагиров Уллубий Магомедович"




ПРОЕКТНОЕ ПРЕДЛОЖЕНИЕ

**Формирование комфортной городской среды в с. Каранайаул,
на территории МР "Каякентский район" РД на 2021г.**


**Республика Дагестан, Каякентский район,
с. Каранайаул, ул. Родниковая №42, Парк "Культуры и отдыха"**

Новокаякент
2020г.



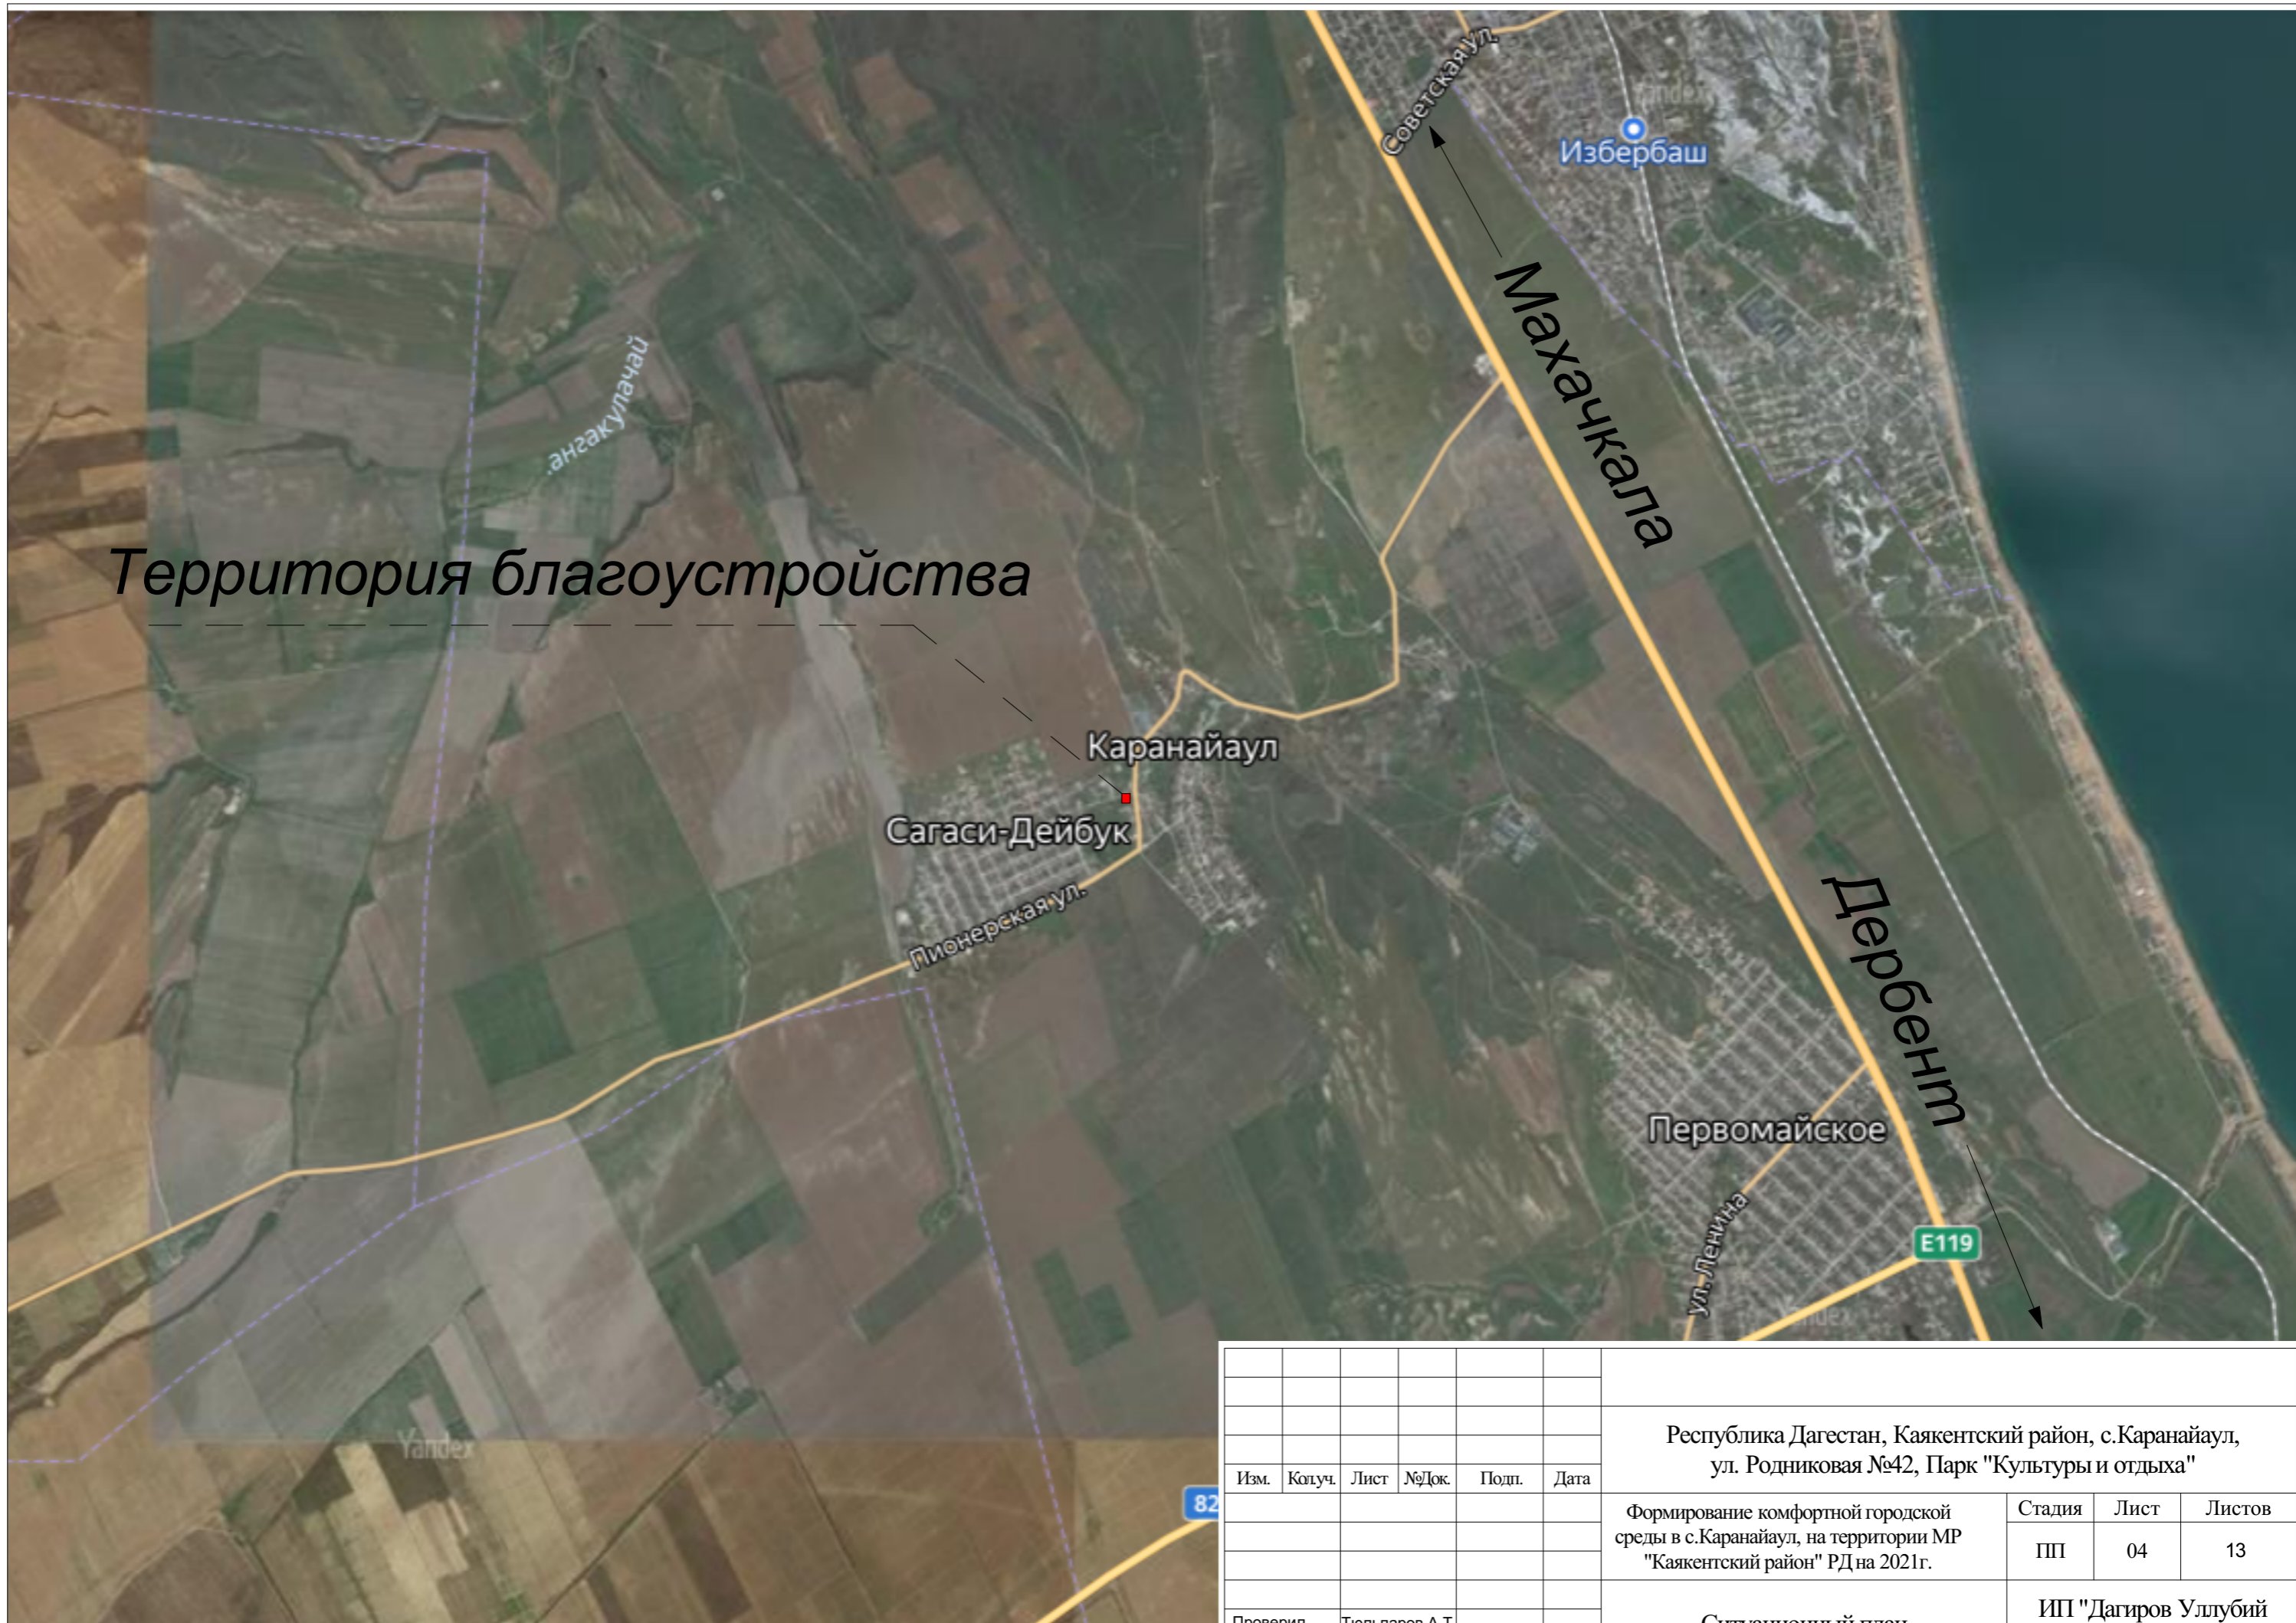

						Республика Дагестан, Каякентский район, с.Каранайаул, ул. Родниковая №42, Парк "Культуры и отдыха"			
Изм.	Колуч.	Лист	№Док.	Подп.	Дата	Формирование комфортной городской среды в с.Каранайаул, на территории МР "Каякентский район" РД на 2021г.	Стадия	Лист	Листов
							ПП	04	13
Проверил	Тюльпаров А.Т.					Ситуационный план	ИП "Дагиров Уллубий Магомедович"		
Исполнил	Дагиров У.М.								

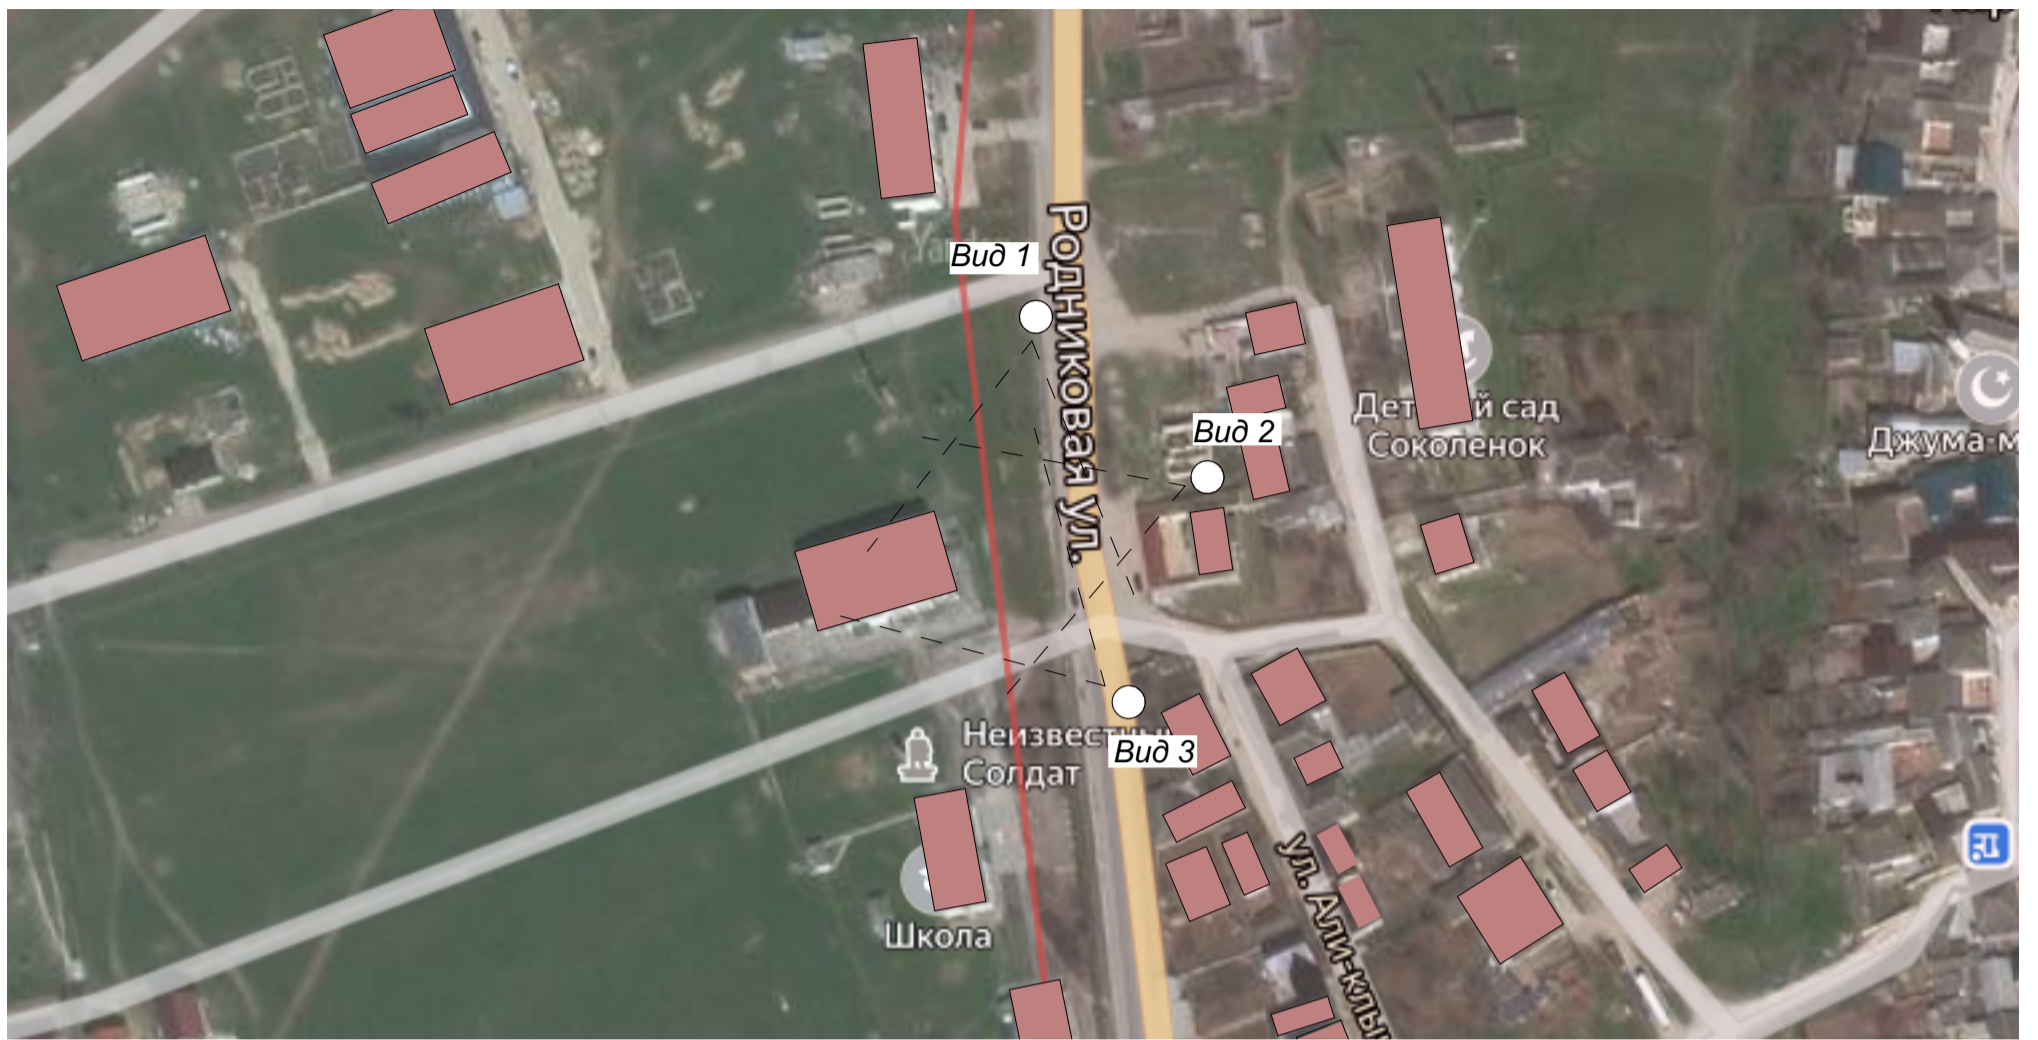

Вид 1



Вид 2

Условные обозначения



- границы благоустройства



- существующие здания и сооружения




Вид 3

						Республика Дагестан, Каякентский район, с.Каранайаул, ул. Родниковая №42, Парк "Культуры и отдыха"			
Изм.	Коп.уч.	Лист	№Док.	Подп.	Дата				Формирование комфортной городской среды в с.Каранайаул, на территории МР "Каякентский район" РД на 2021г.
							ПП	05	13
Проверил	Тюльпаров А.Т.					Существующее положение на момент проектирования	ИП "Дагиров Уллубий Магомедович"		
Исполнил	Дагиров У.М.								

Условные обозначения:

- границы благоустройства
- существующие здания и сооружения
- асфальтовое покрытие
- тротуарное покрытие
- озеленение

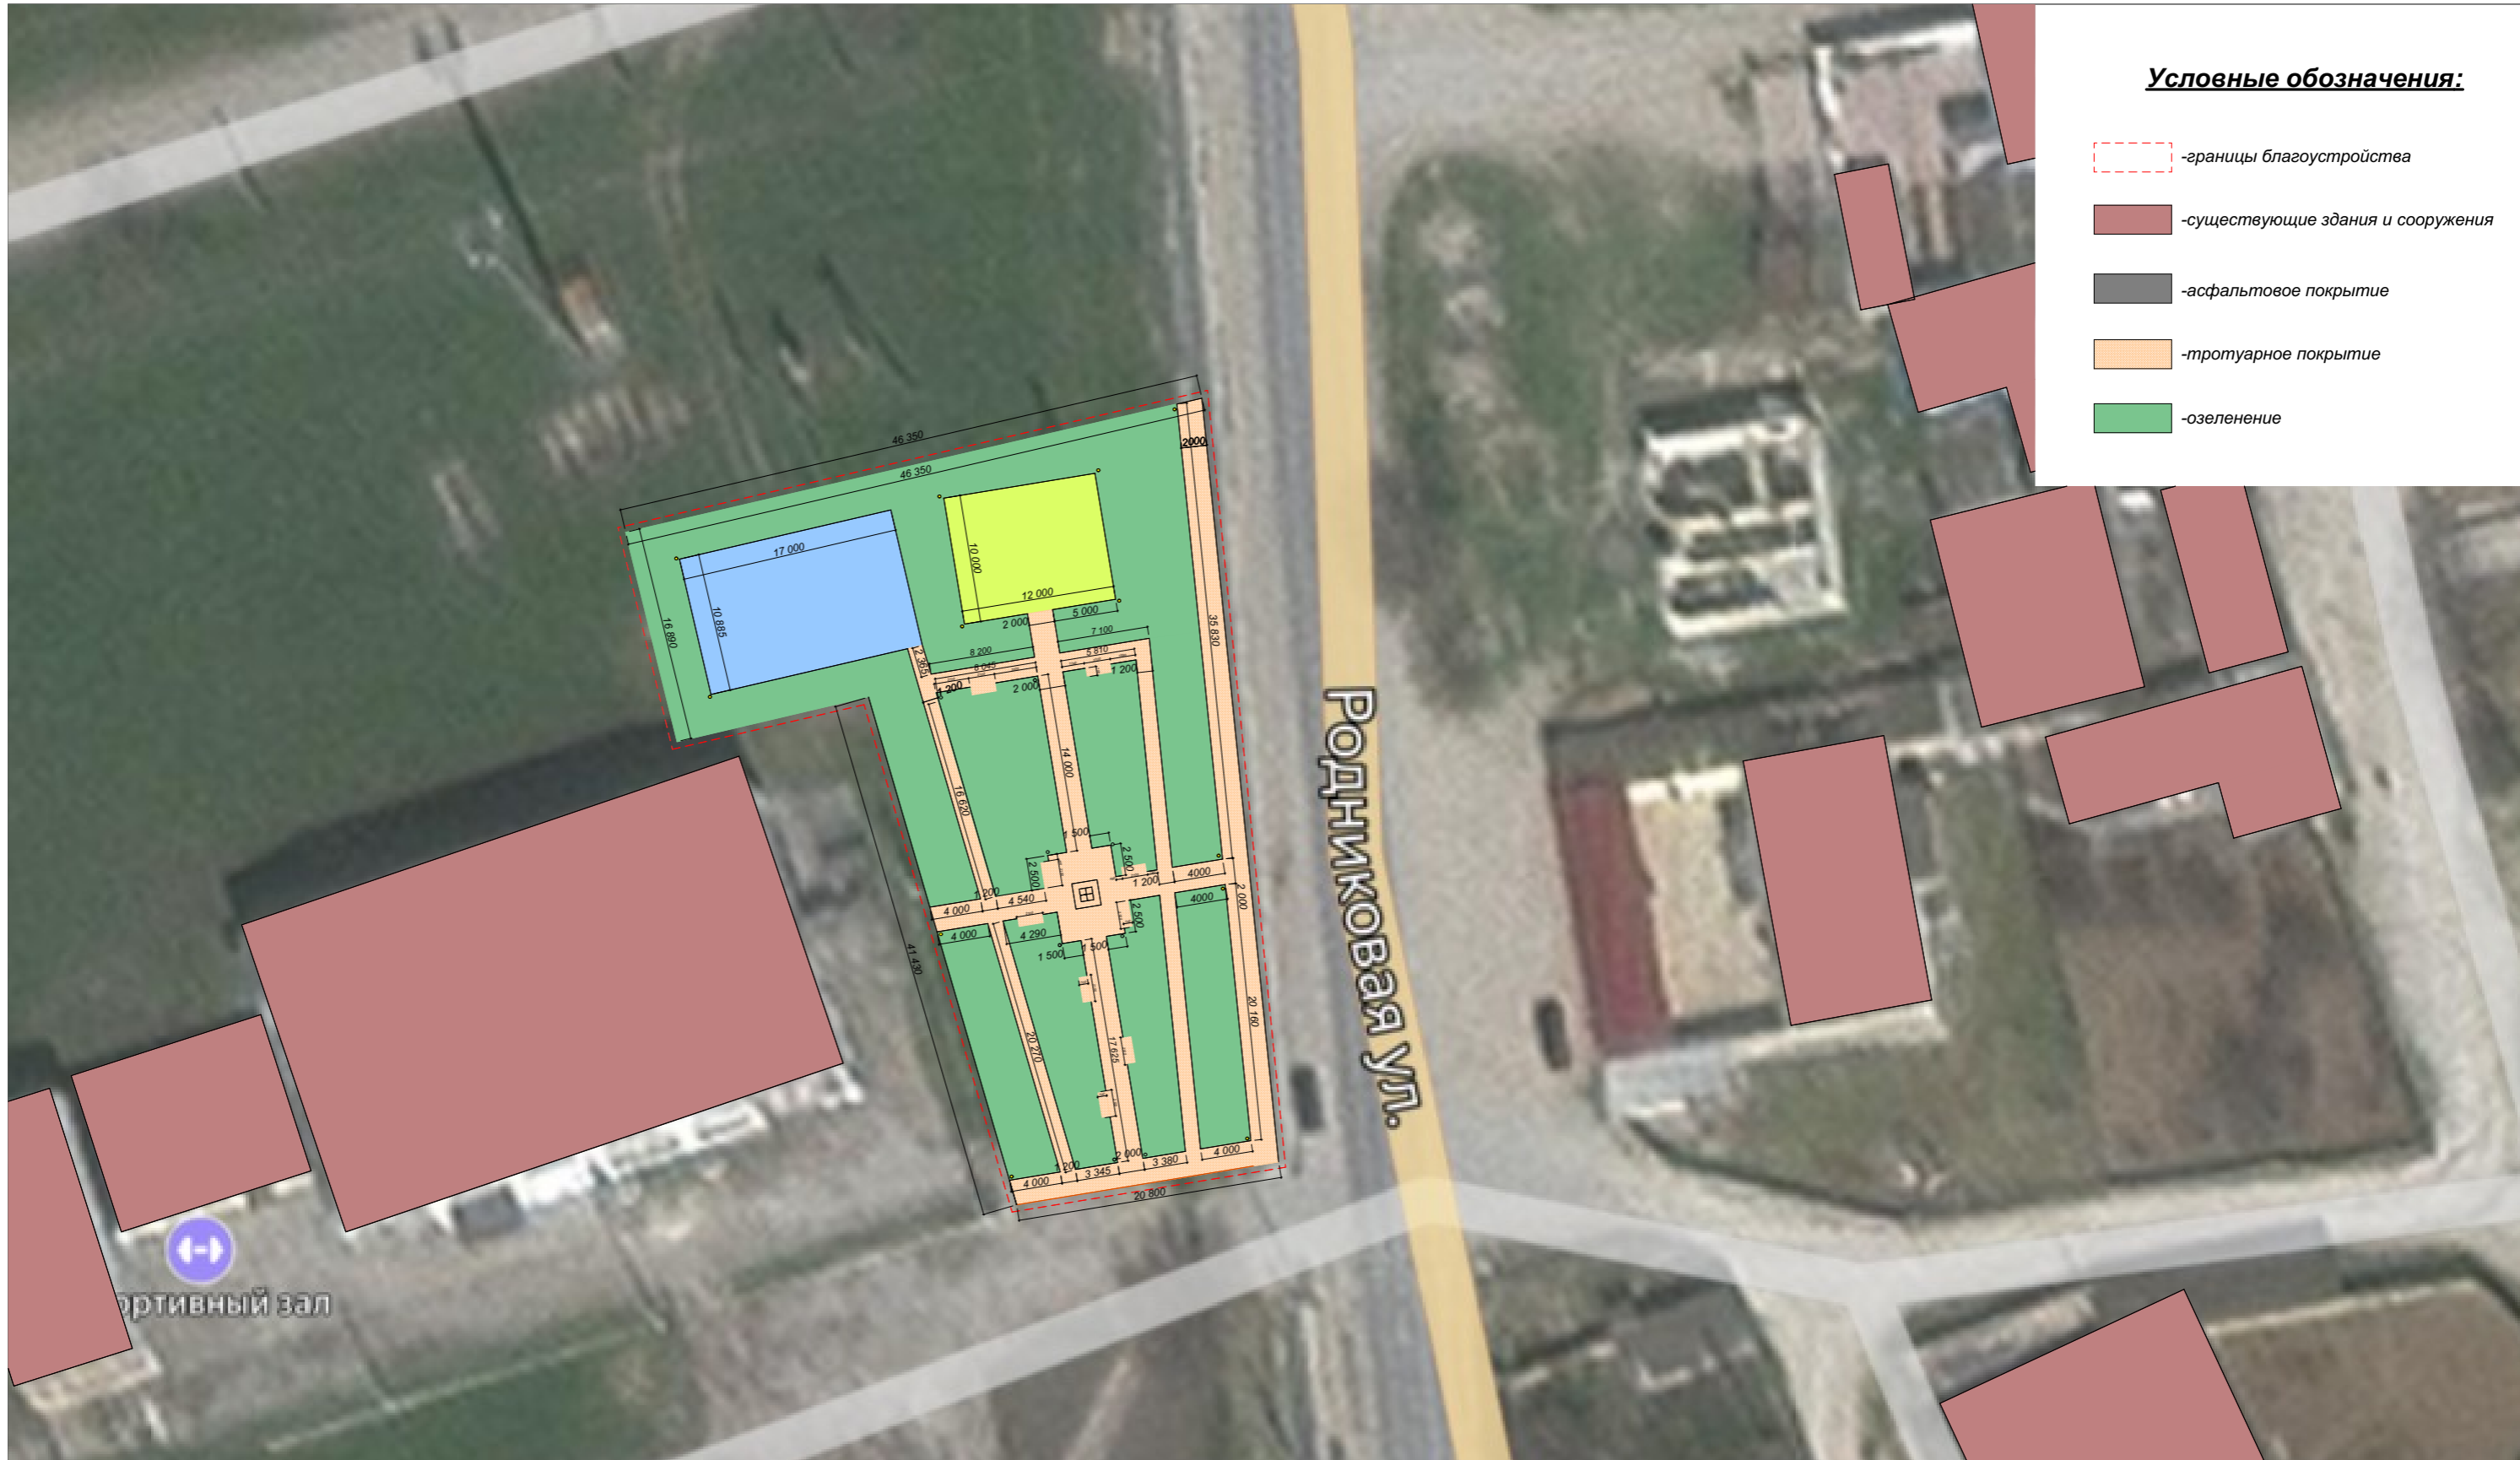


Родниковая ул.

спортивный зал

Неизвестный Солдат

						Республика Дагестан, Каякентский район, с.Каранайаул, ул. Родниковая №42, Парк "Культуры и отдыха"			
Изм.	Колуч.	Лист	№Док.	Подп.	Дата	Формирование комфортной городской среды в с.Каранайаул, на территории МР "Каякентский район" РД на 2021г.	Стадия	Лист	Листов
							ПП	06	13
Проверил	Тюльпаров А.Т.					Разбивочный план М 1:500	ИП "Дагиров Уллубий Магомедович"		
Исполнил	Дагиров У.М.								

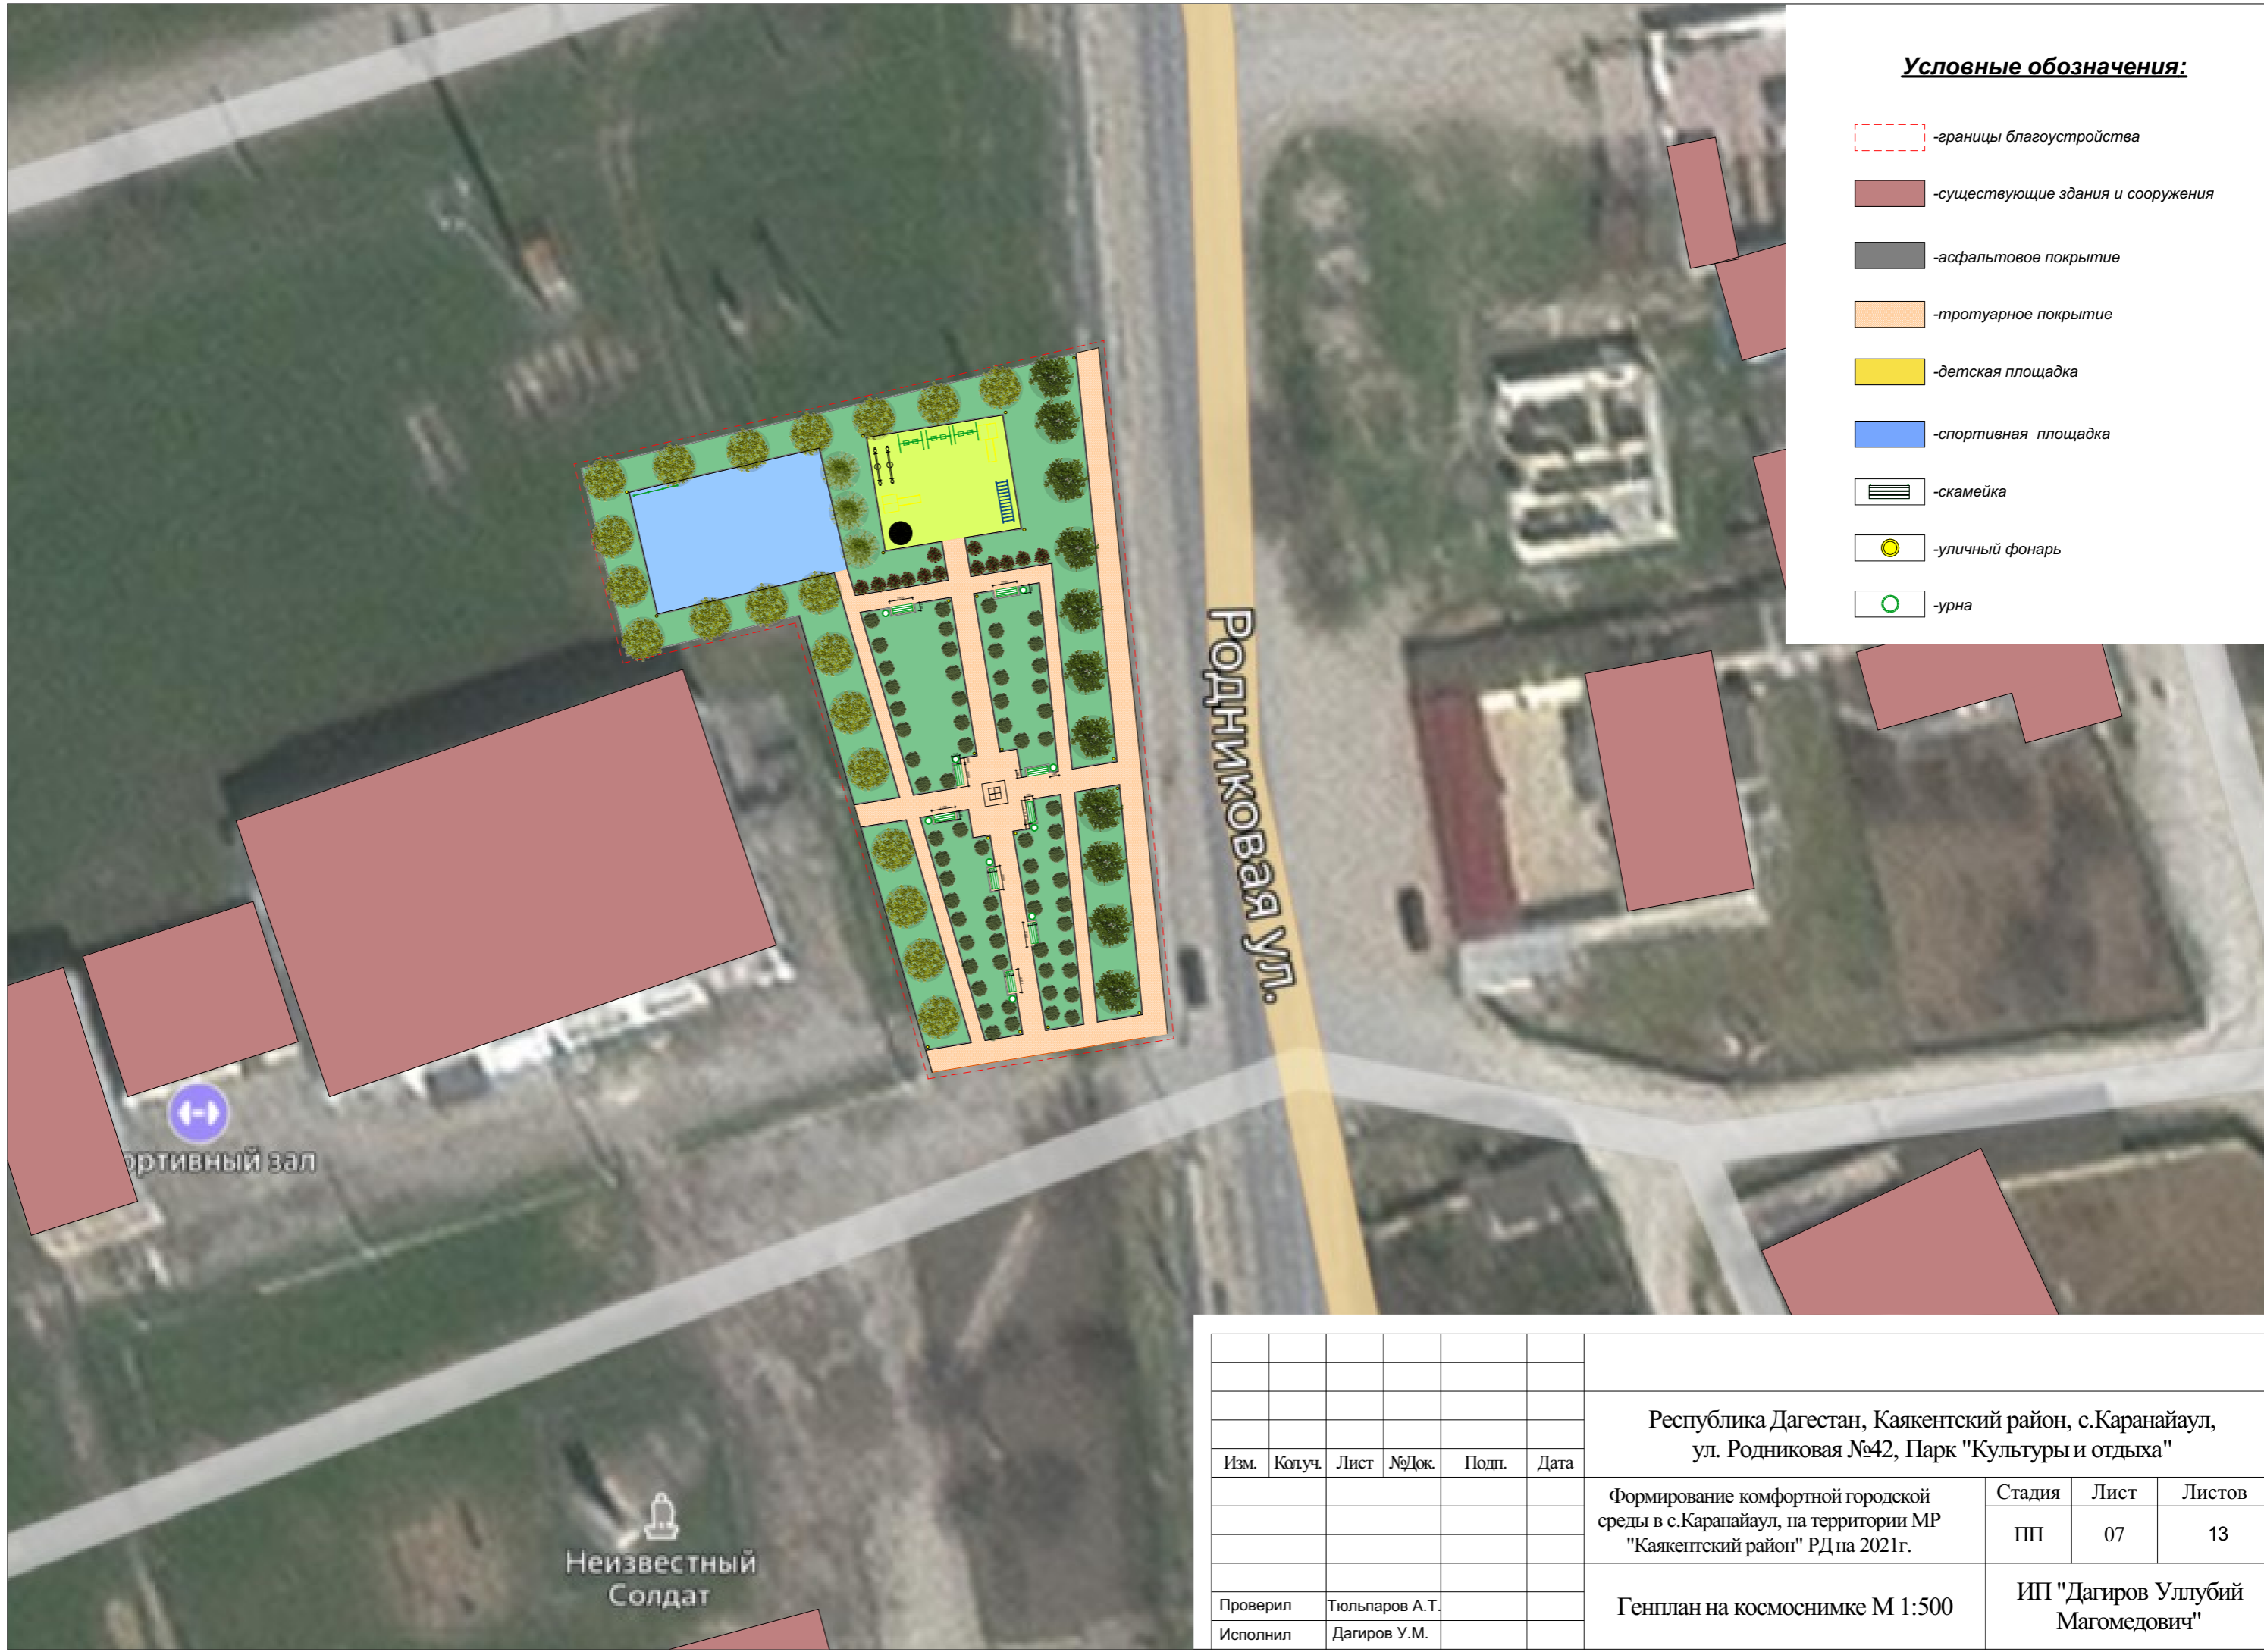

Условные обозначения:

- границы благоустройства
- существующие здания и сооружения
- асфальтовое покрытие
- тротуарное покрытие
- детская площадка
- спортивная площадка
- скамейка
- уличный фонарь
- урна

Родниковая ул.



Спортивный зал

Неизвестный Солдат

						Республика Дагестан, Каякентский район, с.Каранайаул, ул. Родниковая №42, Парк "Культуры и отдыха"			
Изм.	Колуч.	Лист	№Док.	Подп.	Дата	Формирование комфортной городской среды в с.Каранайаул, на территории МР "Каякентский район" РД на 2021г.	Стадия	Лист	Листов
							ПП	07	13
Проверил		Тюльпаров А.Т.				Генплан на космоснимке М 1:500	ИП "Дагиров Уллубий Магомедович"		
Исполнил		Дагиров У.М.							



Условные обозначения:

- границы благоустройства
- существующие здания и сооружения
- асфальтовое покрытие
- тротуарное покрытие
- озеленение
- детская площадка
- спортивная площадка



Неизвестный Солдат

						Республика Дагестан, Каякентский район, с.Каранайаул, ул. Родниковая №42, Парк "Культуры и отдыха"			
Изм.	Колуч.	Лист	№Док.	Подп.	Дата	Формирование комфортной городской среды в с.Каранайаул, на территории МР "Каякентский район" РД на 2021г.	Стадия	Лист	Листов
							ПП	08	13
Проверил						Тюльпаров А.Т.	ИП "Дагиров Уллубий Магомедович"		
Исполнил						Дагиров У.М.			
План покрытий М 1:500									

Перечень элементов благоустройства:

<i>№ n/n</i>	<i>Наименование и характеристики поставляемого товара</i>	<i>Кол-во (шт)</i>
1	 <p align="center"><i>Качели "карусель"</i></p>	1
2	 <p align="center"><i>Качели "балансир"</i></p>	2
3	 <p align="center"><i>Горка</i></p>	2
4	 <p align="center"><i>Качели</i></p>	3
5	 <p align="center"><i>Турник-лесенка</i></p>	1

							Республика Дагестан, Каякентский район, с.Каранайаул, ул. Родниковая №42, Парк "Культуры и отдыха"		
							Формирование комфортной городской среды в с.Карнайаул, на территории МР "Каякентский район" РД на 2021г.		
							Стадия	Лист	Листов
							ПП	09	13
						Перечень элементов благоустройства			
							ИП "Дагиров Уллубий Магомедович"		
						Проверил	Тюльпаров А.Т.		
						Исполнил	Дагиров У.М.		

№ n/n	Наименование и характеристики поставляемого товара	Кол-во (шт)
6	 <p data-bbox="884 641 1388 694">Комплекс из турников</p>	1
7	 <p data-bbox="884 982 1041 1035">Брусья</p>	1
8	 <p data-bbox="884 1353 999 1406">Урна</p>	9
9	 <p data-bbox="842 1679 1262 1733">Скамья со спинкой</p>	9
10	 <p data-bbox="884 2036 1272 2089">Фонарный столб</p>	19

						Республика Дагестан, Каякентский район, с.Каранайаул, ул. Родниковая №42, Парк "Культуры и отдыха"			
Изм.	Коп.уч.	Лист	№Док.	Подп.	Дата				Стадия
						Формирование комфортной городской среды в с.Карнайаул, на территории МР "Каякентский район" РД на 2021г.	ПП	10	13
Проверил	Тюльпаров А.Т.					Перечень элементов благоустройства	ИП "Дагиров Уллубий Магомедович"		
Исполнил	Дагиров У.М.								