



Генеральный план "село Каранайаул"

Копии карт планируемого расположения объектов в растровом формате

Каранай-Аул
42.51°N, 47.86°E (138 m asl).
Модель: ERA5T.

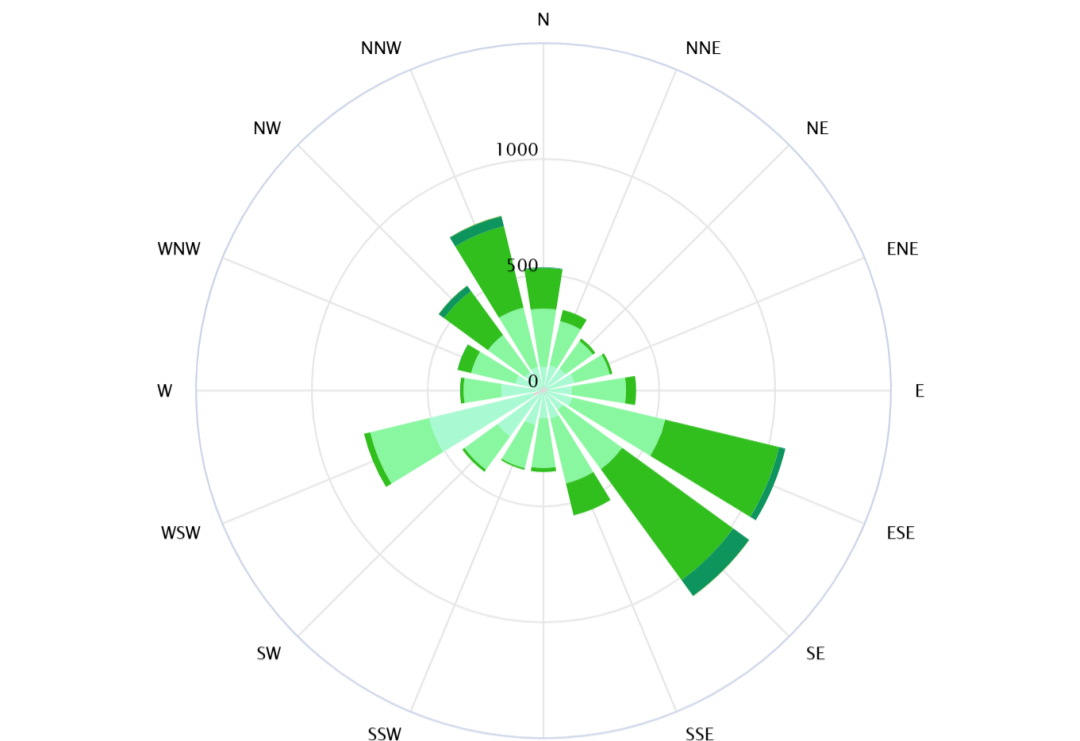



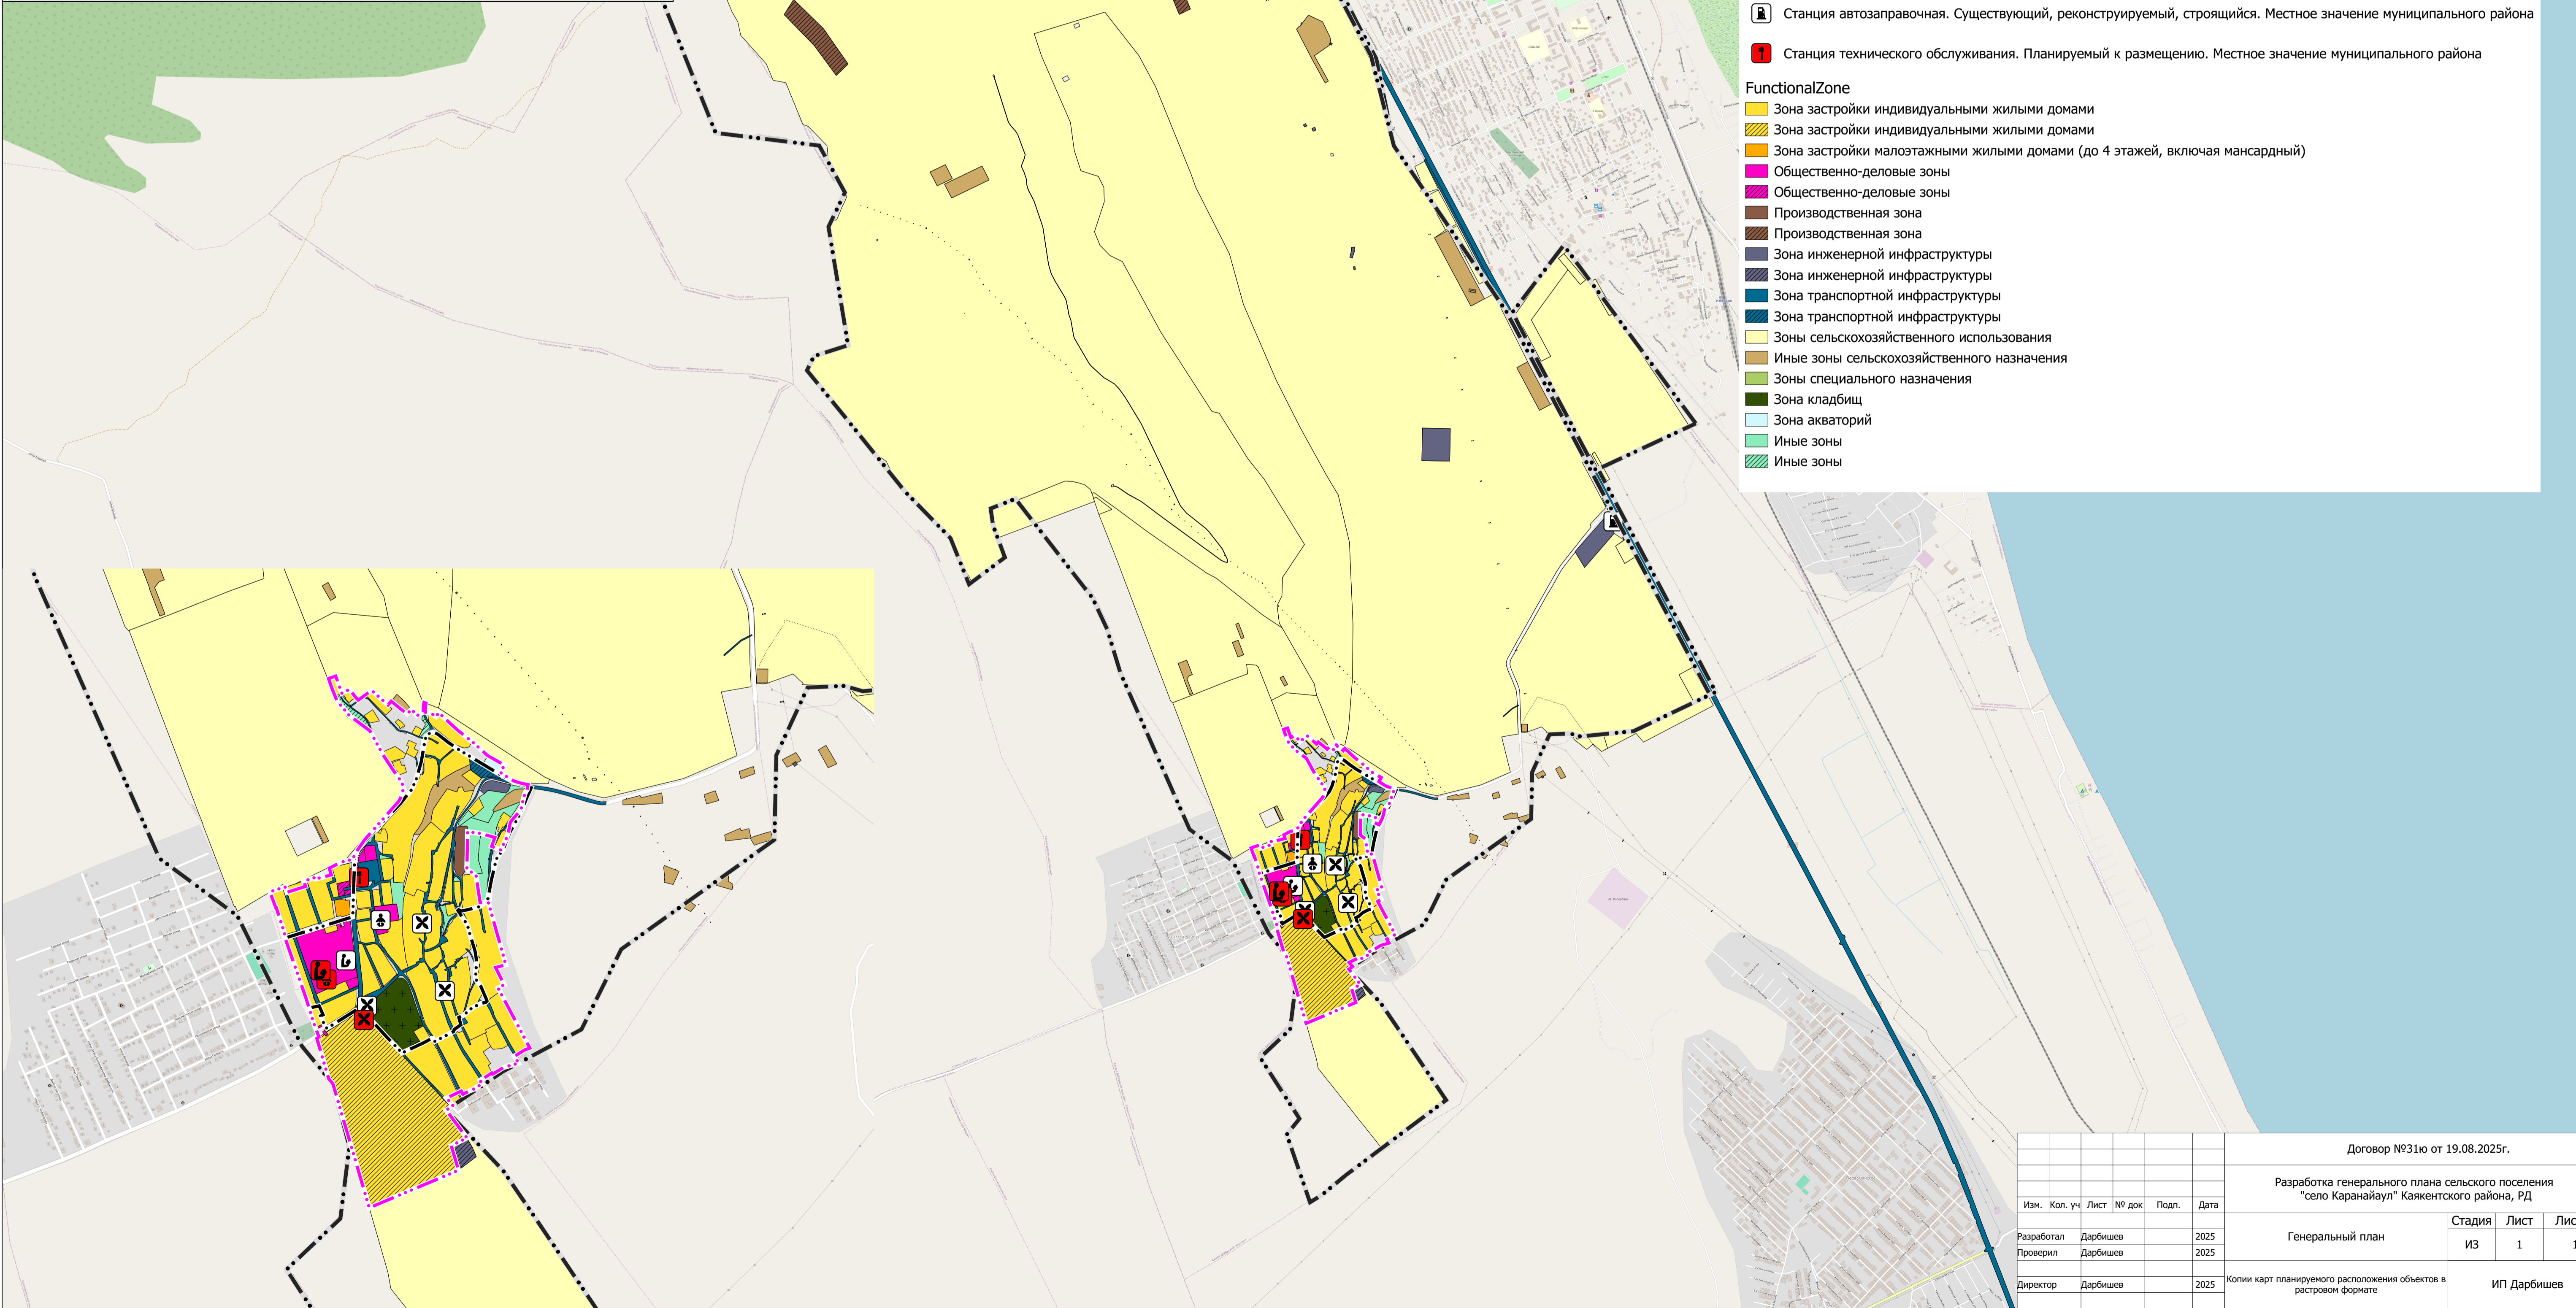

< 2 km/h 2 - 5 km/h 5 - 10 km/h 10 - 20 km/h 20 - 30 km/h 30 - 40 km/h





Объекты образования и науки

Education




-  Дошкольная образовательная организация. Существующий, реконструируемый, строящийся. Местное значение муниципального района
-  Дошкольная образовательная организация. Планируемый к размещению. Местное значение муниципального района
-  Общеобразовательная организация. Существующий, реконструируемый, строящийся. Местное значение муниципального района
-  Общеобразовательная организация. Планируемый к размещению. Местное значение муниципального района

Прочие объекты обслуживания

AuthorityService



-  Объект религиозной организации (объединения). Существующий, реконструируемый, строящийся. Местное значение муниципального района
-  Объект религиозной организации (объединения). Планируемый к размещению. Местное значение муниципального района

Границы единиц административно-территориального деления Российской Федерации

















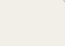
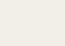
-  Граница сельского поселения [102]
-  Граница населенного пункта [146]
-  Граница населенного пункта [93]

Объекты обслуживания и хранения автомобильного транспорта

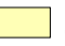AutoService

-  Станция автозаправочная. Существующий, реконструируемый, строящийся. Местное значение муниципального района
-  Станция технического обслуживания. Планируемый к размещению. Местное значение муниципального района

FunctionalZone

-  Зона застройки индивидуальными жилыми домами
-  Зона застройки индивидуальными жилыми домами
-  Зона застройки малоэтажными жилыми домами (до 4 этажей, включая мансардный)
-  Общественно-деловые зоны
-  Общественно-деловые зоны
-  Производственная зона
-  Производственная зона
-  Зона инженерной инфраструктуры
-  Зона инженерной инфраструктуры
-  Зона транспортной инфраструктуры
-  Зона транспортной инфраструктуры
-  Зоны сельскохозяйственного использования
-  Иные зоны сельскохозяйственного назначения
-  Зоны специального назначения
-  Зона кладбищ
-  Зона акваторий
-  Иные зоны
-  Иные зоны

						Договор №31ю от 19.08.2025г.				
						Разработка генерального плана сельского поселения "село Каранайаул" Каякентского района, РД				
Изм.	Кол. уч.	Лист	№ док.	Подп.	Дата	Генеральный план		Стадия	Лист	Листов
Разработал	Дарбишев				2025			ИЗ	1	1
Проверил	Дарбишев				2025					
Директор	Дарбишев				2025	Копии карт планируемого расположения объектов в растровом формате		ИП Дарбишев		