



Генеральный план "село Каранайаул"

Копии карт функциональных зон поселения или городского округа
в растровом формате

Каранай-Аул
42.51°N, 47.86°E (138 m asl).
Модель: ERA5T.

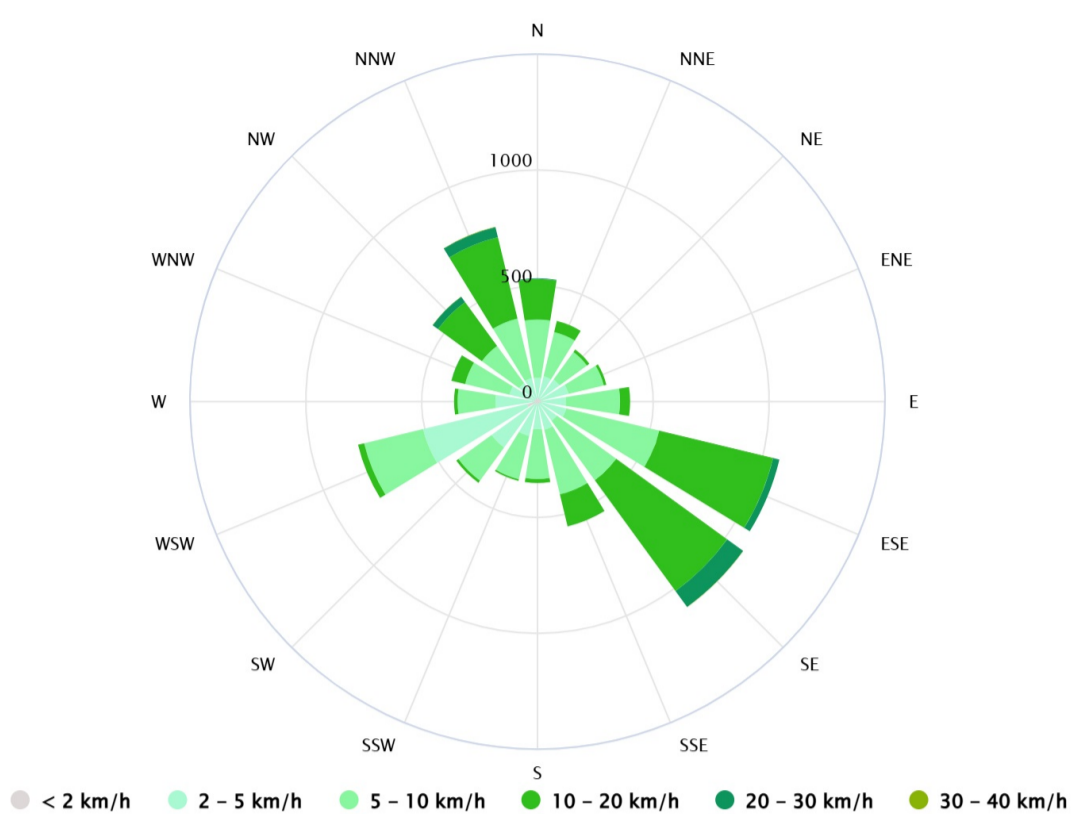

- Границы единиц административно-территориального деления Российской Федерации
- Граница сельского поселения [102]
 - Граница населенного пункта [93]
- Поверхностные водные объекты
- Водоток (река, ручей, канал). Существующий, реконструируемый, строящийся
- FunctionalZone
- Зона застройки индивидуальными жилыми домами
 - Зона застройки индивидуальными жилыми домами
 - Зона застройки малоэтажными жилыми домами (до 4 этажей, включая мансардный)
 - Общественно-деловые зоны
 - Общественно-деловые зоны
 - Производственная зона
 - Производственная зона
 - Зона инженерной инфраструктуры
 - Зона инженерной инфраструктуры
 - Зона транспортной инфраструктуры
 - Зона транспортной инфраструктуры
 - Зоны сельскохозяйственного использования
 - Иные зоны сельскохозяйственного назначения
 - Зоны специального назначения
 - Зона кладбищ
 - Зона акваторий
 - Иные зоны
 - Иные зоны

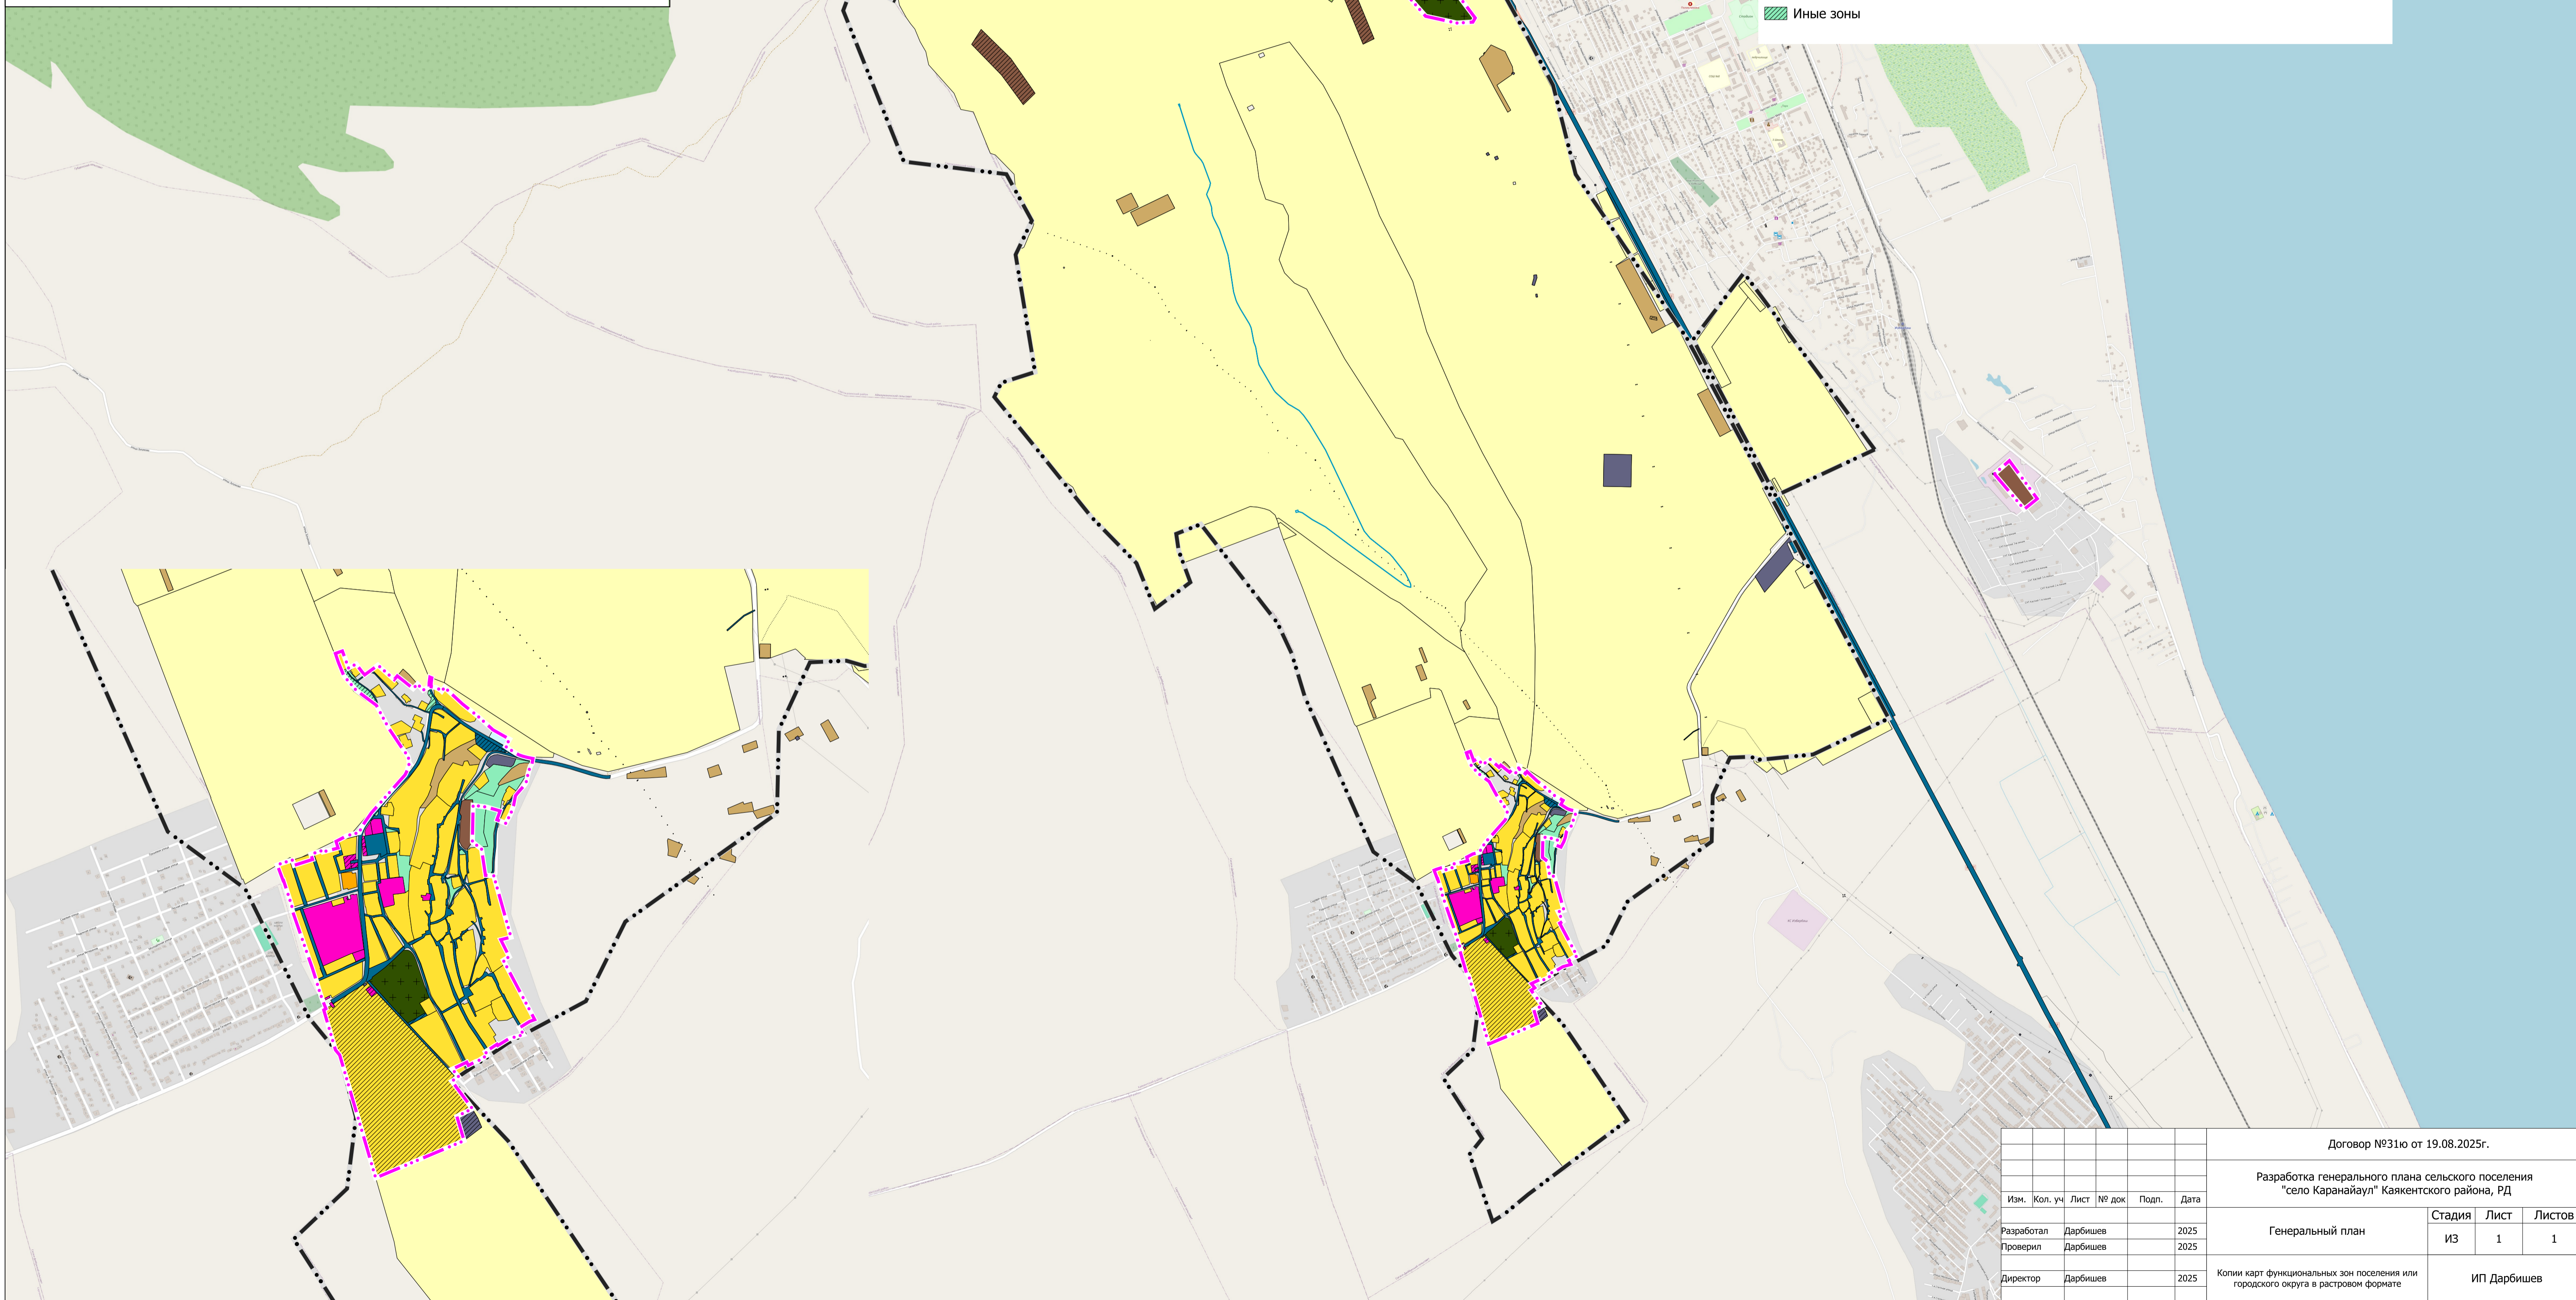

Договор №31ю от 19.08.2025г.

Разработка генерального плана сельского поселения
"село Каранайаул" Каякентского района, РД

Изм.	Кол. уч.	Лист	№ док.	Подп.	Дата
Разработал	Дарбишев				2025
Проверил	Дарбишев				2025
Директор	Дарбишев				2025

Генеральный план

Стадия	Лист	Листов
ИЗ	1	1

Копии карт функциональных зон поселения или городского округа в растровом формате

ИП Дарбишев