



**GAMULL**

**Проектная Мастерская**

РД, г. Махачкала, ул. Батырая, д.11, 8 этаж, 810 каб.  
e-mail: pm-gamull@mail.ru; тел.: +7(988) 777-08-72.

**Формирование комфортной городской среды на  
территории МР “Каякентский район” РД на 2020г.**

## **ПРОЕКТНОЕ ПРЕДЛОЖЕНИЕ**

Благоустройство общественной территории  
Парк “Победы” в с.Усемикент

**2020г**

# с.Усемикент



						Формирование комфортной городской среды на территории МР "Каякентский район" РД на 2020г			
Изм.	Колуч.	Лист	№Док.	Подп.	Дата	Благоустройство общественной территории, Парк "Победы", с.Усемикент	Стадия	Лист	Листов
							ПП	1	8
ГИП		Гамидов Н.Г.				Ситуационный план	 <b>GAMULL</b> Проектная Мастерская		
Исполнила		Гусейнова З.Н.							


Вид 1



Вид 2




**Условные обозначения:**

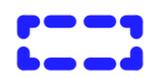
 - границы благоустройства общественной территории

						Формирование комфортной городской среды на территории МР "Каякентский район" РД на 2020г			
Изм.	Кол.уч.	Лист	№Док.	Подп.	Дата	Благоустройство общественной территории, Парк "Победы", с.Усемикент	Стадия	Лист	Листов
							ПП	2	8
ГИП	Гамидов Н.Г.					Фотофиксация	 <b>GAMULL</b> Проектная Мастерская		
Исполнила	Гусейнова З.Н.								

**Разбивочный план**


**Условные обозначения**

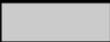-  - границы благоустройства сквера
-  - временное дорожное покрытие, покрытие проезда, площадок, отмосток.
-  - тротуарное покрытие
-  - зона детских, игровых и спортивных площадок.
-  - территория озеленения

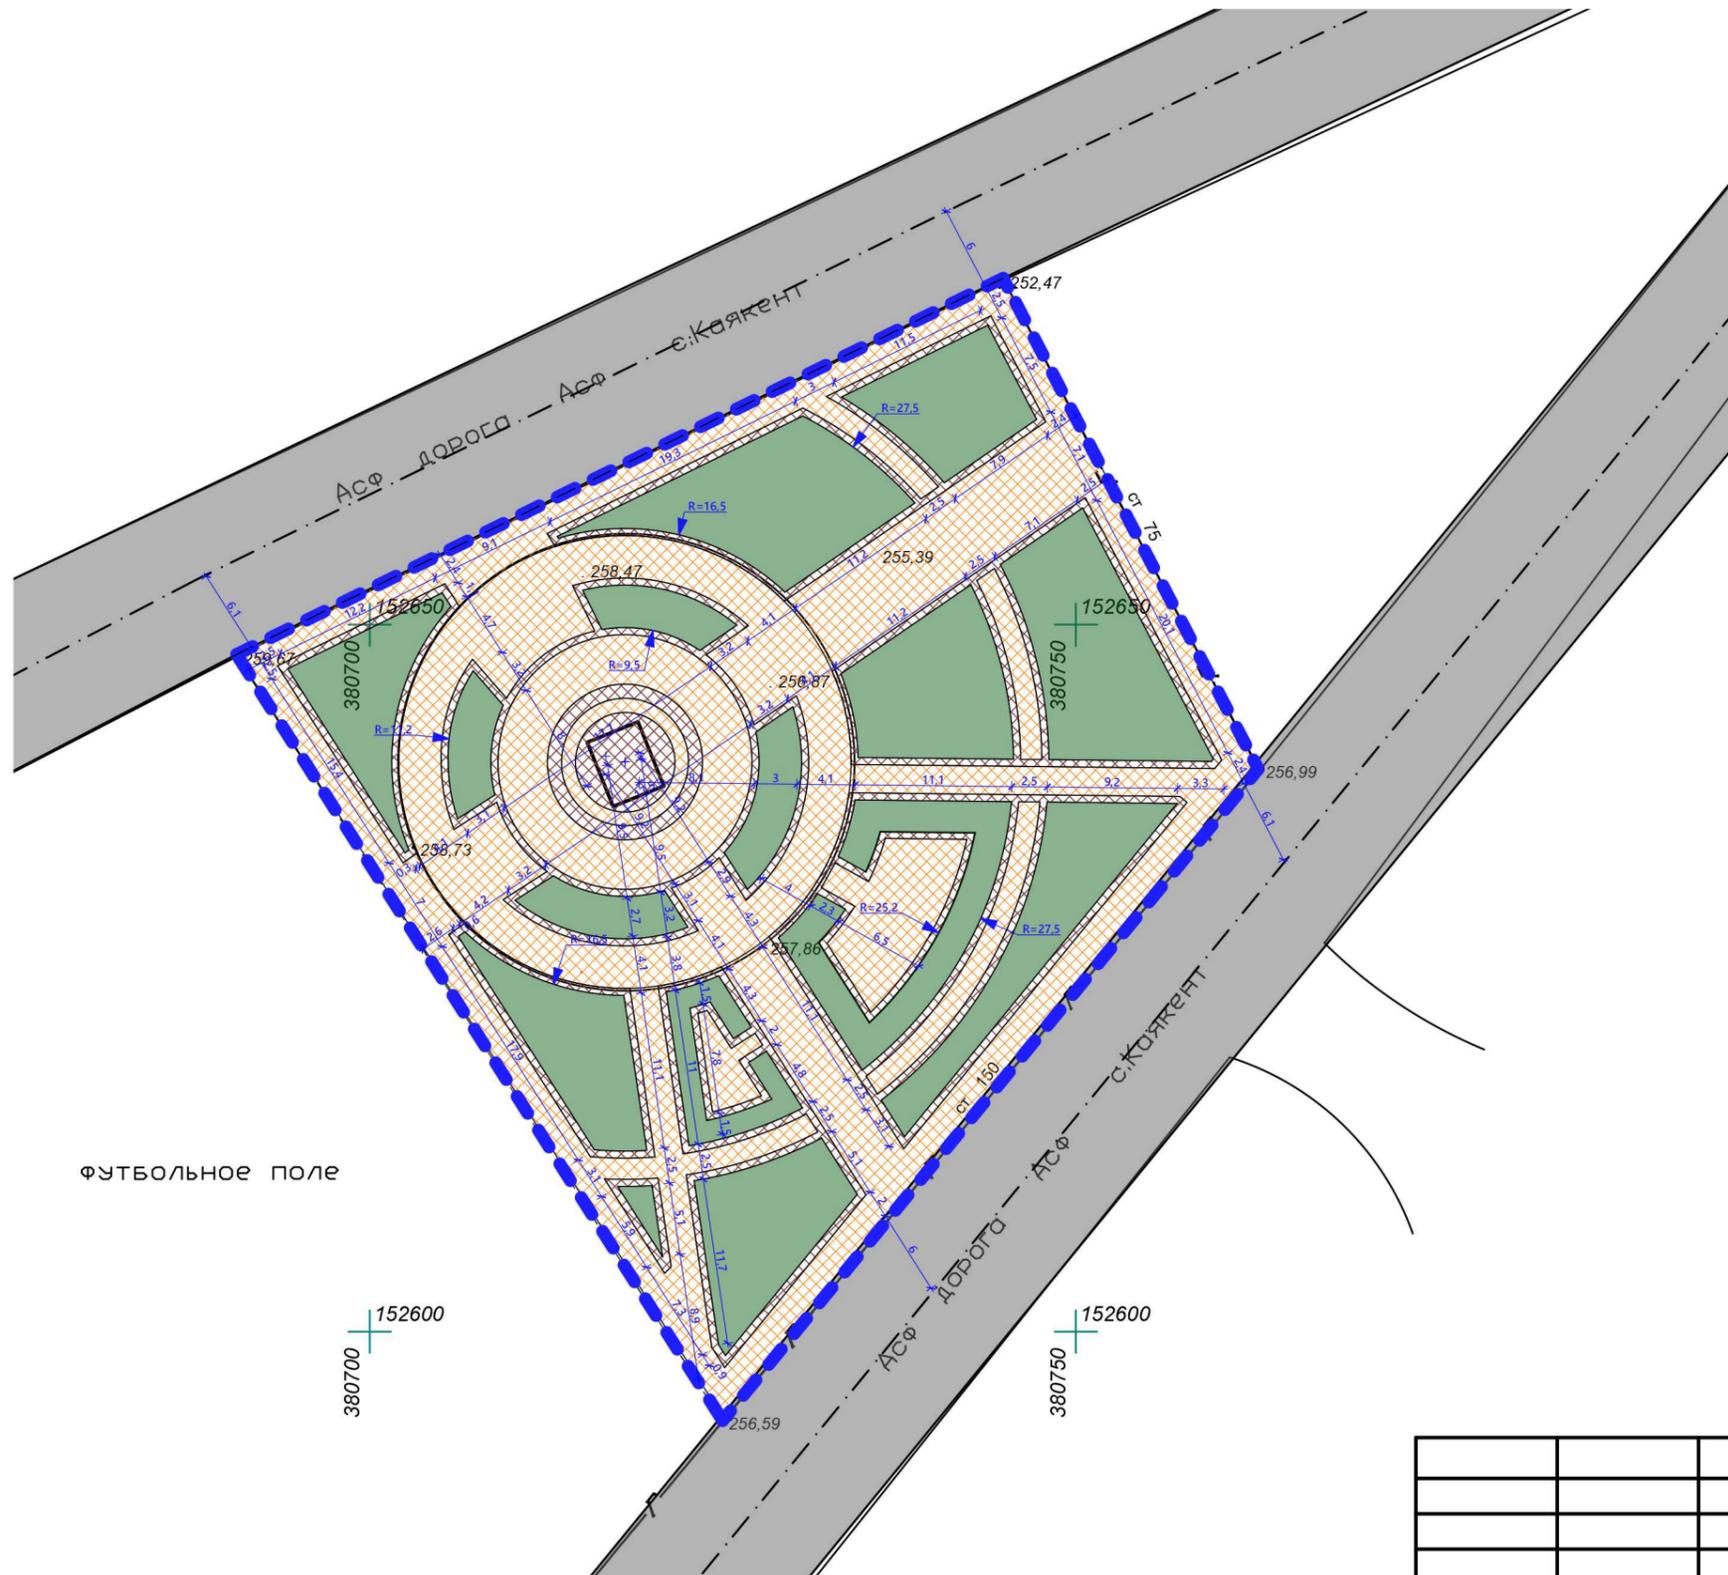

						Формирование комфортной городской среды на территории МР "Каякентский район" РД на 2020г			
Изм.	Кол.уч.	Лист	№Док.	Подп.	Дата	Благоустройство общественной территории, Парк "Победы", с.Усемикент	Стадия	Лист	Листов
							ПП	1	2
ГИП		Гамидов Н.Г.				Разбивочный план М 1:500	 <b>GAMULL</b> Проектная Мастерская		
Исполнила		Гусейнова З.Н.							

# Генплан

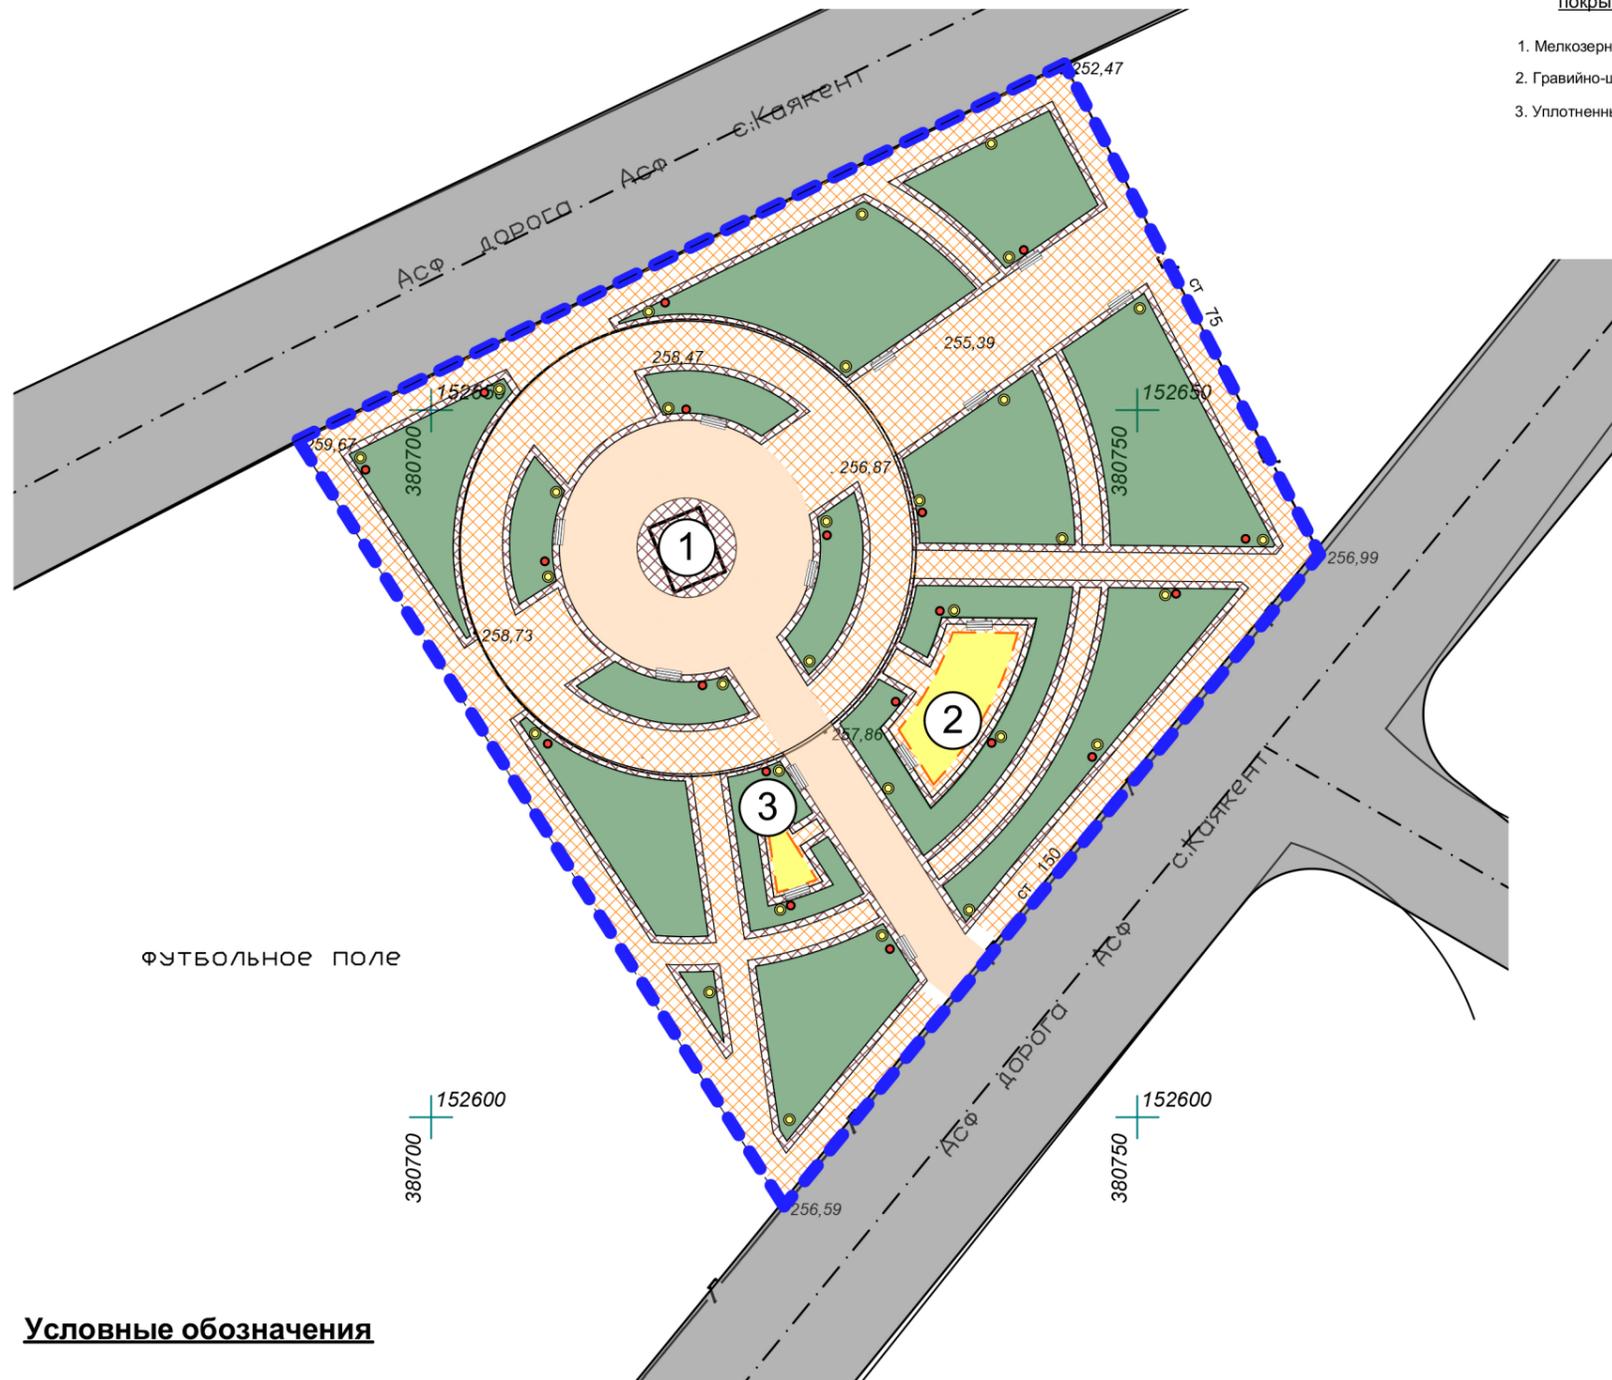


## Условные обозначения

- границы благоустройства сквера
- временное дорожное покрытие, покрытие проезда, площадок, отмонок.
- тротуарное покрытие по дизайн проекту
- тротуарное покрытие по программе Комфортная Городская Среда
- зоны детской игровой и воркаут площадок
- территория озеленения
- скамейка
- уличный фонарь
- урна

## Сечение 1-1

Сопряжение площадки с проездом


- Площадка с асфальтовым покрытием**
1. Мелкозернистый асфальтобетон - 5см
  2. Гравийно-щебеночная смесь - 10см
  3. Уплотненный грунт

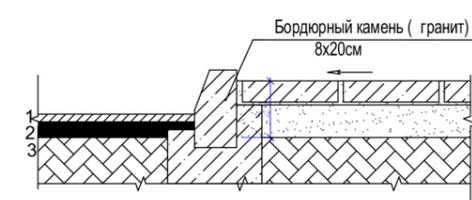

- Площадка с плиточным покрытием**
1. каменная плитки - 10см
  2. Гарцовка - 4см
  3. Песок морской - 10см
  4. Уплотненный грунт

## Сечение 2-2


Сопряжение проезда с газоном

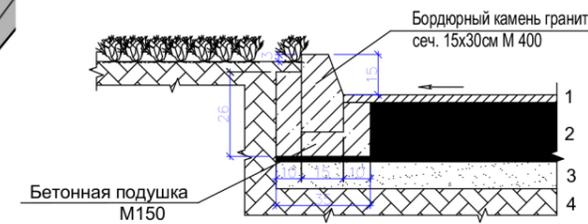

1. Мелкозернистый асфальтобетон - 5см
2. Гравийно-щебеночная смесь - 22см
3. Песок среднезернистый не менее -10см (в зависимости от гр. основания)
4. Уплотненный грунт

## Сечение 3-3

Сопряжение площадки с газоном

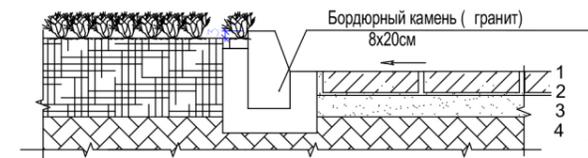

1. каменная плитки - 10см
2. Гарцовка - 4см
3. Песок морской - 10см
4. Уплотненный грунт

## Экспликация


- 1 - монумент
- 2 - детская площадка
- 3 - воркаут площадка

						Формирование комфортной городской среды на территории МР "Каякентский район" РД на 2020г		
Изм.	Кол.уч.	Лист	№Док.	Подп.	Дата	Благоустройство общественной территории, Парк "Победы", с.Усемикент		
						Стадия	Лист	Листов
						ПП	2	2
ГИП		Гамидов Н.Г.				Генплан		
Исполнила		Гусейнова З.Н.				М 1:500		
						 <b>GAMULL</b> Проектная Мастерская		







## Ведомость малых архитектурных форм

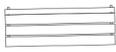№	Условное изображение	Наименование	Материал	Размеры мм				Кол-во штук
				Д	Ш	В	Ф	
1		Скамья	Дерево					5
2		Урна	Металл					5
3		Уличный фонарь	Металл					5
4		Качели	Металл					1
5		Стенка-турник-1	Металл					1
6	ТТ	Брусья	Металл					1

### Ведомость тротуаров, доржек, площадок и проездов в границах дворовой территории

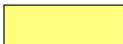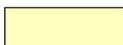Тип покрытия	Условные обозначения	Наименования	Площадь в границах земельного участка м <sup>2</sup>	Бордюры из бортового камня		Поребрики	
				тип	кол. п.м	тип	кол. п.м
Благоустройство дворовых площадок							
1		Плиточное покрытие дорожек, тротуаров	270 кв.м.	БР100.30.15	100		
2		Зона спортивной площадки	100 кв.м.				
3		Зона детской площадки	32,8 кв.м.				

						Формирование комфортной городской среды на территории МР "Каякентский район" РД на 2020г				
Изм.	Кол.уч.	Лист	№Док.	Подп.	Дата	Благоустройство общественной территории Парк "Победы", с.Усемикент		Стадия	Лист	Листов
								ПП	8	8
ГИП	Гамидов Н.Г.					Ведомость малых архитектурных форм			<b>GAMULL</b> Проектная Мастерская	
Исполнила	Гусейнова З.Н.									